KIM WILKIE DESIGN

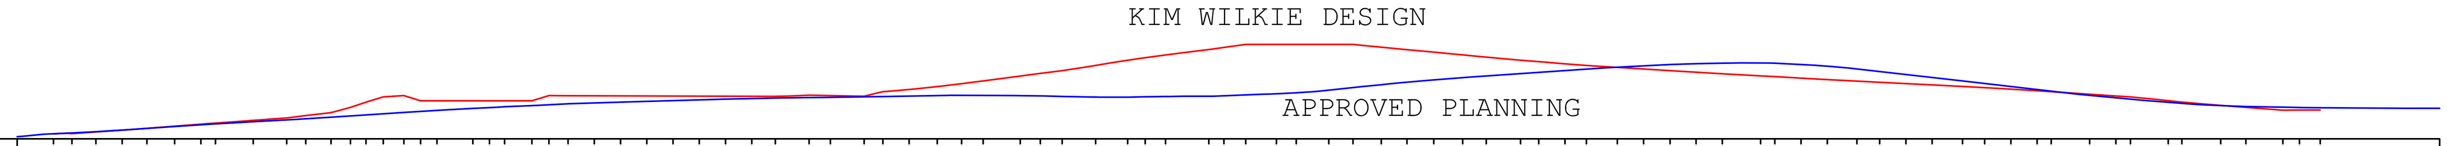

APPROVED PLANNING

datum 13.0

Offset	APPROVED PLANNING	KIM WILKIE DESIGN
0.00	13.41	
5.00	13.89	13.97
10.00	14.10	14.00
15.00	14.37	14.33
20.00	14.68	14.67
25.00	15.01	15.00
30.00	15.35	15.42
35.00	15.68	15.80
40.00	15.98	16.00
45.00	16.28	16.53
50.00	16.55	17.00
55.00	16.83	17.43
60.00	17.14	18.00
65.00	17.47	19.00 / 20.00
70.00	17.79	21.00
75.00	18.10	21.25 / 20.25
80.00	18.44	20.25
85.00	18.70	20.25
90.00	18.97	20.25
95.00	19.21	20.25
100.00	19.43	20.25 / 21.25
105.00	19.69	21.23
110.00	19.84	21.22
115.00	20.00	21.20
120.00	20.16	21.18
125.00	20.30	21.17
130.00	20.44	21.16
135.00	20.57	21.14
140.00	20.69	21.12
145.00	20.78	21.11
150.00	20.85	21.33
155.00	20.92	21.25
160.00	20.99	21.12
165.00	21.07	22.00
170.00	21.16	22.45
175.00	21.25	23.00
180.00	21.30	23.53
185.00	21.28	24.00
190.00	21.26	25.00
195.00	21.19	25.47
200.00	21.07	26.00
205.00	20.96	27.00
210.00	20.95	28.00
215.00	21.00	28.46
220.00	21.13	29.00
225.00	21.13	30.00
230.00	21.13	30.42
235.00	21.50	31.00
240.00	21.60	31.00
245.00	21.87	31.00
250.00	22.29	31.00
255.00	23.00	31.00
260.00	23.32	30.47
265.00	23.79	30.00
270.00	24.24	29.52
275.00	24.50	29.00
280.00	25.00	28.59
285.00	25.34	28.00
290.00	25.68	27.73
295.00	26.02	27.33
300.00	26.50	27.00
305.00	26.66	26.62
310.00	27.00	26.31
315.00	27.18	26.00
320.00	27.32	25.70
325.00	27.42	25.41
330.00	27.49	25.00
335.00	27.41	24.86
340.00	27.16	24.59
345.00	27.00	24.31
350.00	26.50	24.00
355.00	25.82	23.79
360.00	25.26	23.54
365.00	24.69	23.29
370.00	24.13	23.00
375.00	23.55	22.76
380.00	22.97	22.46
385.00	22.39	22.16 / 22.00
390.00	21.82	
395.00	21.29	21.51
400.00	20.83	21.18 / 21.00
405.00	20.37	
410.00	19.98	20.28 / 20.00
415.00	19.50	
420.00	19.36	19.39
425.00	19.15	19.00
430.00	19.07	18.48
435.00	19.00	18.49
440.00	18.92	18.49
445.00	18.88	
450.00	18.86	
455.00	18.82	
460.00	18.83	

SECTION A

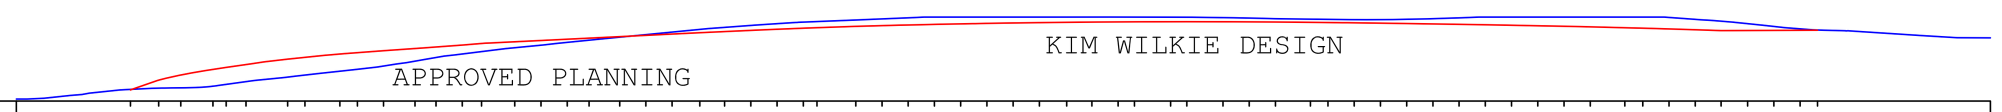

APPROVED PLANNING

KIM WILKIE DESIGN

datum 12.0

Offset	APPROVED PLANNING	KIM WILKIE DESIGN
0.00	12.38	
5.00	12.54	
10.00	13.04	
15.00	13.62	
20.00	14.13	14.13
25.00	14.40	16.00
30.00	14.51	17.00
35.00	14.60	18.00
40.00	15.00	18.40
45.00	16.00	19.00
50.00	16.39	20.00
55.00	16.95	20.34
60.00	17.53	21.00
65.00	18.08	21.23
70.00	18.69	21.58
75.00	19.43	22.00
80.00	20.30	22.33
85.00	20.98	22.72
90.00	21.59	23.00
95.00	22.00	23.31
100.00	22.66	23.55
105.00	23.00	23.80
110.00	23.69	24.00
115.00	24.18	24.29
120.00	24.67	24.55
125.00	25.00	24.77
130.00	25.64	25.00
135.00	26.05	25.25
140.00	26.50	25.50
145.00	26.75	25.71
150.00	27.00	25.90 / 26.00
155.00	27.26	
160.00	27.50	26.24
165.00	27.67	26.37
170.00	27.88	26.50
175.00	28.00	26.62
180.00	28.00	26.72
185.00	28.00	26.81
190.00	28.00	26.88
195.00	28.00	26.95
200.00	28.00	27.00
205.00	28.00	27.06
210.00	28.00	27.10
215.00	28.00	27.12
220.00	28.00	27.14
225.00	28.00	27.14
230.00	27.89	27.12
235.00	27.81	27.10
240.00	27.71	27.07
245.00	27.63	27.00
250.00	27.55	26.97
255.00	27.55	26.92
260.00	27.55	26.86
265.00	27.54	26.79
270.00	27.71	26.71
275.00	27.87	26.64
280.00	28.00	26.54
285.00	28.00	26.45
290.00	28.00	26.35
295.00	28.00	26.24
300.00	28.00	26.14
305.00	28.00	26.00
310.00	28.00	25.90
315.00	28.00	25.75
320.00	27.50	25.60
325.00	27.22	25.44
330.00	27.00	25.46
335.00	26.00	25.48
340.00	25.77	25.51
345.00	25.50	25.51
350.00	25.39	
355.00	25.01	
360.00	24.70	
365.00	24.38	
370.00	24.08	
375.00	24.04	

SECTION B

KIM WILKIE DESIGN

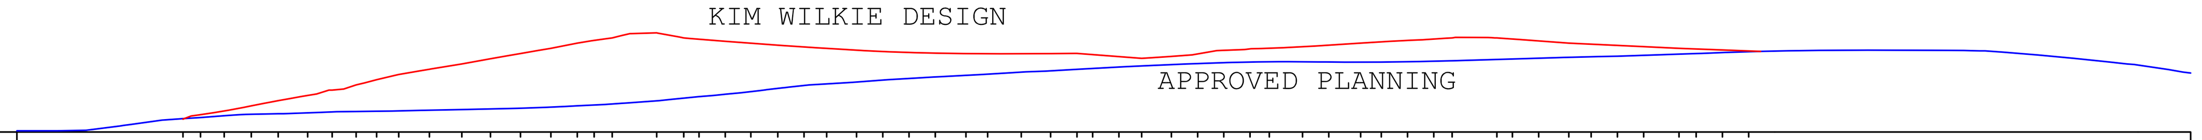

APPROVED PLANNING

datum 12.0

Offset	APPROVED PLANNING	KIM WILKIE DESIGN
0.00	12.23	
5.00	12.22	
10.00	12.27	
15.00	12.56	
20.00	13.21	
25.00	13.90	
30.00	14.43	14.45
35.00	14.76	15.32
40.00	15.15	16.00
45.00	15.38	17.00
50.00	15.50	18.00
55.00	15.65	19.00
60.00	15.83	20.00
65.00	15.92	21.00
70.00	15.99	22.00
75.00	16.09	23.00
80.00	16.18	24.00
85.00	16.28	25.00
90.00	16.40	26.00
95.00	16.53	27.00
100.00	16.68	28.00
105.00	17.00	29.00
110.00	17.17	29.50
115.00	17.50	30.00
120.00	18.00	30.96
125.00	18.26	30.00
130.00	18.75	29.74
135.00	19.00	29.34
140.00	19.74	29.00
145.00	20.50	28.60
150.00	21.00	28.25
155.00	21.23	28.00
160.00	21.50	27.65
165.00	22.00	27.39
170.00	22.23	27.21
175.00	22.50	27.08
180.00	22.79	27.00
185.00	23.00	26.98
190.00	23.50	26.96
195.00	23.64	27.00
200.00	23.86	27.04
205.00	24.14	26.81
210.00	24.41	26.43
215.00	24.67	26.09
220.00	24.89	26.46
225.00	25.07	26.93
230.00	25.24	27.62
235.00	25.40	27.89
240.00	25.45	28.00
245.00	25.42	28.31
250.00	25.38	28.61
255.00	25.37	29.00
260.00	25.38	29.21
265.00	25.43	29.48
270.00	25.50	29.77
275.00	25.66	30.00
280.00	25.82	30.00
285.00	26.00	29.78
290.00	26.10	29.41
295.00	26.22	29.00
300.00	26.34	28.80
305.00	26.50	28.57
310.00	26.66	28.33
315.00	26.83	28.00
320.00	27.00	27.87
325.00	27.16	27.68
330.00	27.32	27.49
335.00	27.50	
340.00	27.56	
345.00	27.60	
350.00	27.64	
355.00	27.65	
360.00	27.63	
365.00	27.63	
370.00	27.59	
375.00	27.50	
380.00	27.00	
385.00	26.73	
390.00	26.26	
395.00	25.78	
400.00	25.27	
405.00	24.68	
410.00	23.93 / 23.27	

SECTION C

KIM WILKIE DESIGN

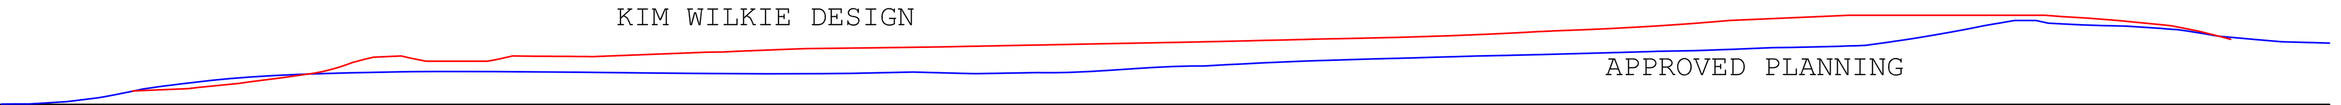

APPROVED PLANNING

datum 12.0

Offset	APPROVED PLANNING	KIM WILKIE DESIGN
0.00	12.09	
5.00	12.11	
10.00	12.38	
15.00	12.85	
20.00	13.55	
25.00	14.54	14.58
30.00	15.39	14.78
35.00	16.01	15.00
40.00	16.59	15.49
45.00	17.03	16.00
50.00	17.39	16.66 / 17.00
55.00	17.66	
60.00	17.84	18.00
65.00	17.98	19.00 / 20.00
70.00	18.10	21.00
75.00	18.20	21.25
80.00	18.25	20.25
85.00	18.26	20.25 / 20.25
90.00	18.27	20.25
95.00	18.26	
100.00	18.23	21.25 / 21.22
105.00	18.19	21.18
110.00	18.14	21.14 / 21.12
115.00	18.08	
120.00	18.03	21.41
125.00	17.98	21.60
130.00	17.94	21.79
135.00	17.91	21.96 / 22.00
140.00	17.89	
145.00	17.87	22.33
150.00	17.85	22.52
155.00	17.88	22.65
160.00	17.91	22.71
165.00	17.98	22.78
170.00	18.09	22.85
175.00	18.17	22.91
180.00	18.01	23.00
185.00	17.86	23.09
190.00	17.94	23.19
195.00	18.04	23.30
200.00	18.10	23.38
205.00	18.17	23.48
210.00	18.46	23.57
215.00	18.75	23.67
220.00	19.06	23.76
225.00	19.24	23.86
230.00	19.37	24.00
235.00	19.64	24.08
240.00	19.93	24.20
245.00	20.13	24.31
250.00	20.32	24.44
255.00	20.49	24.55
260.00	20.64	24.67
265.00	20.78	24.79
270.00	20.91	24.91 / 25.00
275.00	21.06	
280.00	21.20	25.26
285.00	21.30	25.49
290.00	21.42	25.74
295.00	21.55	26.00
300.00	21.67	26.18
305.00	21.81	26.39
310.00	21.96	26.65
315.00	22.11	27.00
320.00	22.22	27.26
325.00	22.34	27.65
330.00	22.51	28.00
335.00	22.72	28.25
340.00	22.87	28.47
345.00	22.95	28.69
350.00	23.08	29.00
355.00	23.25	29.00 / 29.00
360.00	23.92	
365.00	24.66	29.00
370.00	25.53	29.00
375.00	26.44	29.00
380.00	27.38	29.00
385.00	28.02	29.00
390.00	27.53	29.00
395.00	27.25	28.61
400.00	27.04	28.26 / 28.00
405.00	26.93	
410.00	26.61	27.35 / 27.00
415.00	26.22	
420.00	25.45	26.00
425.00	24.78	24.41
430.00	24.35	
435.00	23.97	
440.00	23.70	

SECTION D

KIM WILKIE DESIGN

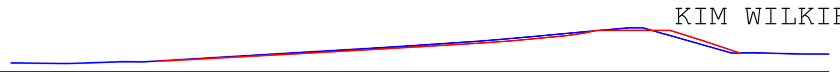

APPROVED PLANNING

datum 20.0

Offset	APPROVED PLANNING	KIM WILKIE DESIGN
0.00	21.74	
5.00	21.70	
10.00	21.64	
15.00	21.77	
20.00	21.98	
25.00	21.96	
30.00	22.25	22.09
35.00	22.56	22.45
40.00	22.86	22.73
45.00	23.16	23.00
50.00	23.46	23.27
55.00	23.76	23.55
60.00	24.06	23.83 / 24.00
65.00	24.35 / 24.50	
70.00		24.40
75.00	25.00	24.69
80.00	25.30	25.00
85.00	25.64	25.29
90.00	26.00	25.60
95.00	26.43	26.00
100.00	26.88	26.43
105.00	27.34	27.00
110.00	27.80	28.00
115.00		
120.00	28.47 / 28.47	28.00 / 28.00
125.00	27.48	28.00
130.00	25.74	26.61
135.00		24.96
140.00	23.65 / 23.65 / 23.65	23.55
145.00		
150.00	23.45	
155.00	23.46	

SECTION E

KIM WILKIE DESIGN

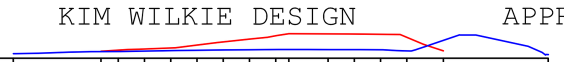

APPROVED PLANNING

datum 16.0

Offset	APPROVED PLANNING	KIM WILKIE DESIGN
0.00	16.88	
5.00	16.95	
10.00	17.13	
15.00	17.25	17.34
20.00	17.29	17.55
25.00	17.38	17.76
30.00	17.45	17.96
35.00	17.52	18.51
40.00	17.60	19.12
45.00	17.63	19.66
50.00	17.67	20.30 / 20.67
55.00	17.67	
60.00	17.64	20.64
65.00	17.64	20.61
70.00	17.61	20.55
75.00	17.40	19.98
80.00	18.74	17.40
85.00	20.43 / 20.43	
90.00		
95.00	18.96	
100.00	18.29 / 16.70	

SECTION F

MATTHEWS GROUP

KNEPP CASTLE

SECTIONS

Drawing No: KW/KNEPP/SECTIONS
Horizontal Scale 1 : 1250
Vertical Scale 1 : 1250
date : 30/11/19 sheet size : A1